Auftrags-Nr. 108844

donatsch + partner
Die Ingenieure für Geomatik + Bau

Sanierung Platz am Brunnen bis Augasse

Ausführungsprojekt

Situation 1:200

Gemeinde Fläsch, Kanton Graubünden

Donatsch + Partner AG
Prättigauerstrasse 24 | CH-7302 Landquart
+41 81 307 89 00 | landquart@donatsch.ch

Plan Nr.: 108844.20		Format: 60x168	
Projektleiter: MaMa			
Index	Änderung	Ges.	Freigabe	Datum
Genehmigung		NiSc	MaMa	28.10.2022
A				
B				
C				

Pfad: P:\Vorhaben\ags\108844_Augasse\Tech\Detailarbeit\CAD\Ausführungsprojekt
Datei: 108844_Sanierung_Augasse_Civ_v45.20.dwg

LEGENDE

Projektiert	Bestehend
Fahrbahn	amtliche Vermessung
Anpassung	Mauer
	Gebäude

LEGENDE BERANDUNG

1 Schalenstein Typ 10

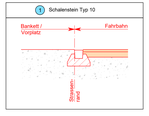

2 Schalenstein Typ 10 / Typ 10, gestürzt

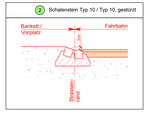

3 Schalenstein Typ 10 / Typ 10, gestürzt für Vorplatz

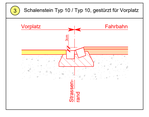
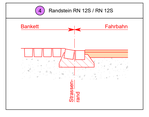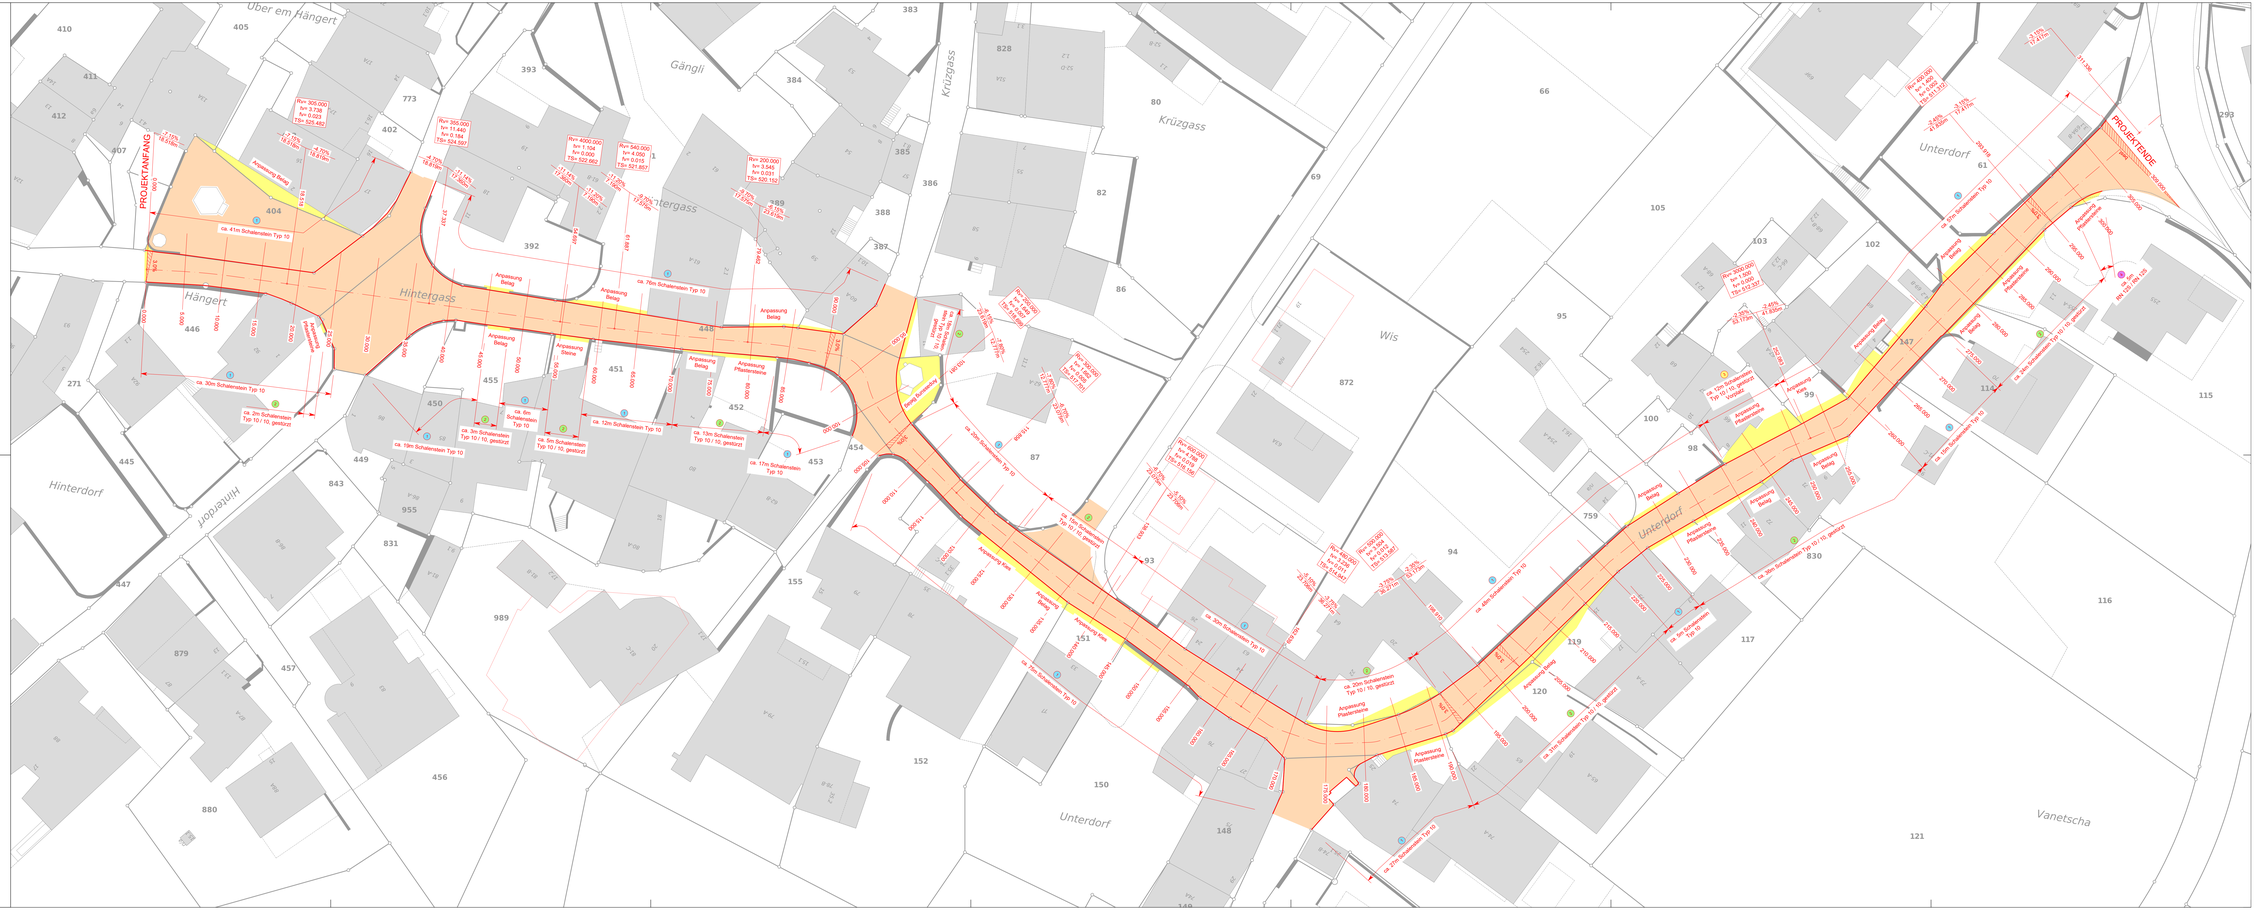
4 Randstein RN 12S / RN 12S