

Zonenplan

Teilrevision Ortsplanung Gewässerräume
Teil Dorf

Zweite Mitwirkungsaufgabe

Gegenstand der zweiten öffentlichen Mitwirkungsaufgabe sind nur die Änderungen gegenüber der ersten öffentlichen Mitwirkungsaufgabe vom 29. Januar bis 27. Februar 2021. Die Änderungen sind im Plan rot gekennzeichnet.

Von der Gemeindeversammlung beschlossen am:

Der Gemeindepräsident:

Die Gemeindegeschäftsführerin:

Von der Regierung genehmigt am:

RB Nr.:

Der Regierungspräsident:

Der Kantonsdirektor:



Festlegungen Zonenplan

Schutzzone

Gewässerraumzone ES - Art. 37a KRG

Hinweise zur Lesbarkeit:

Reduktion Gewässerraumzone

Informative Inhalte

Orientierend

Wald WaG/KWaG


Hinweisend

Bauzonen

Gewässer

Gemeindegrenze

Ausschnitt Auigraben, 1:2'500

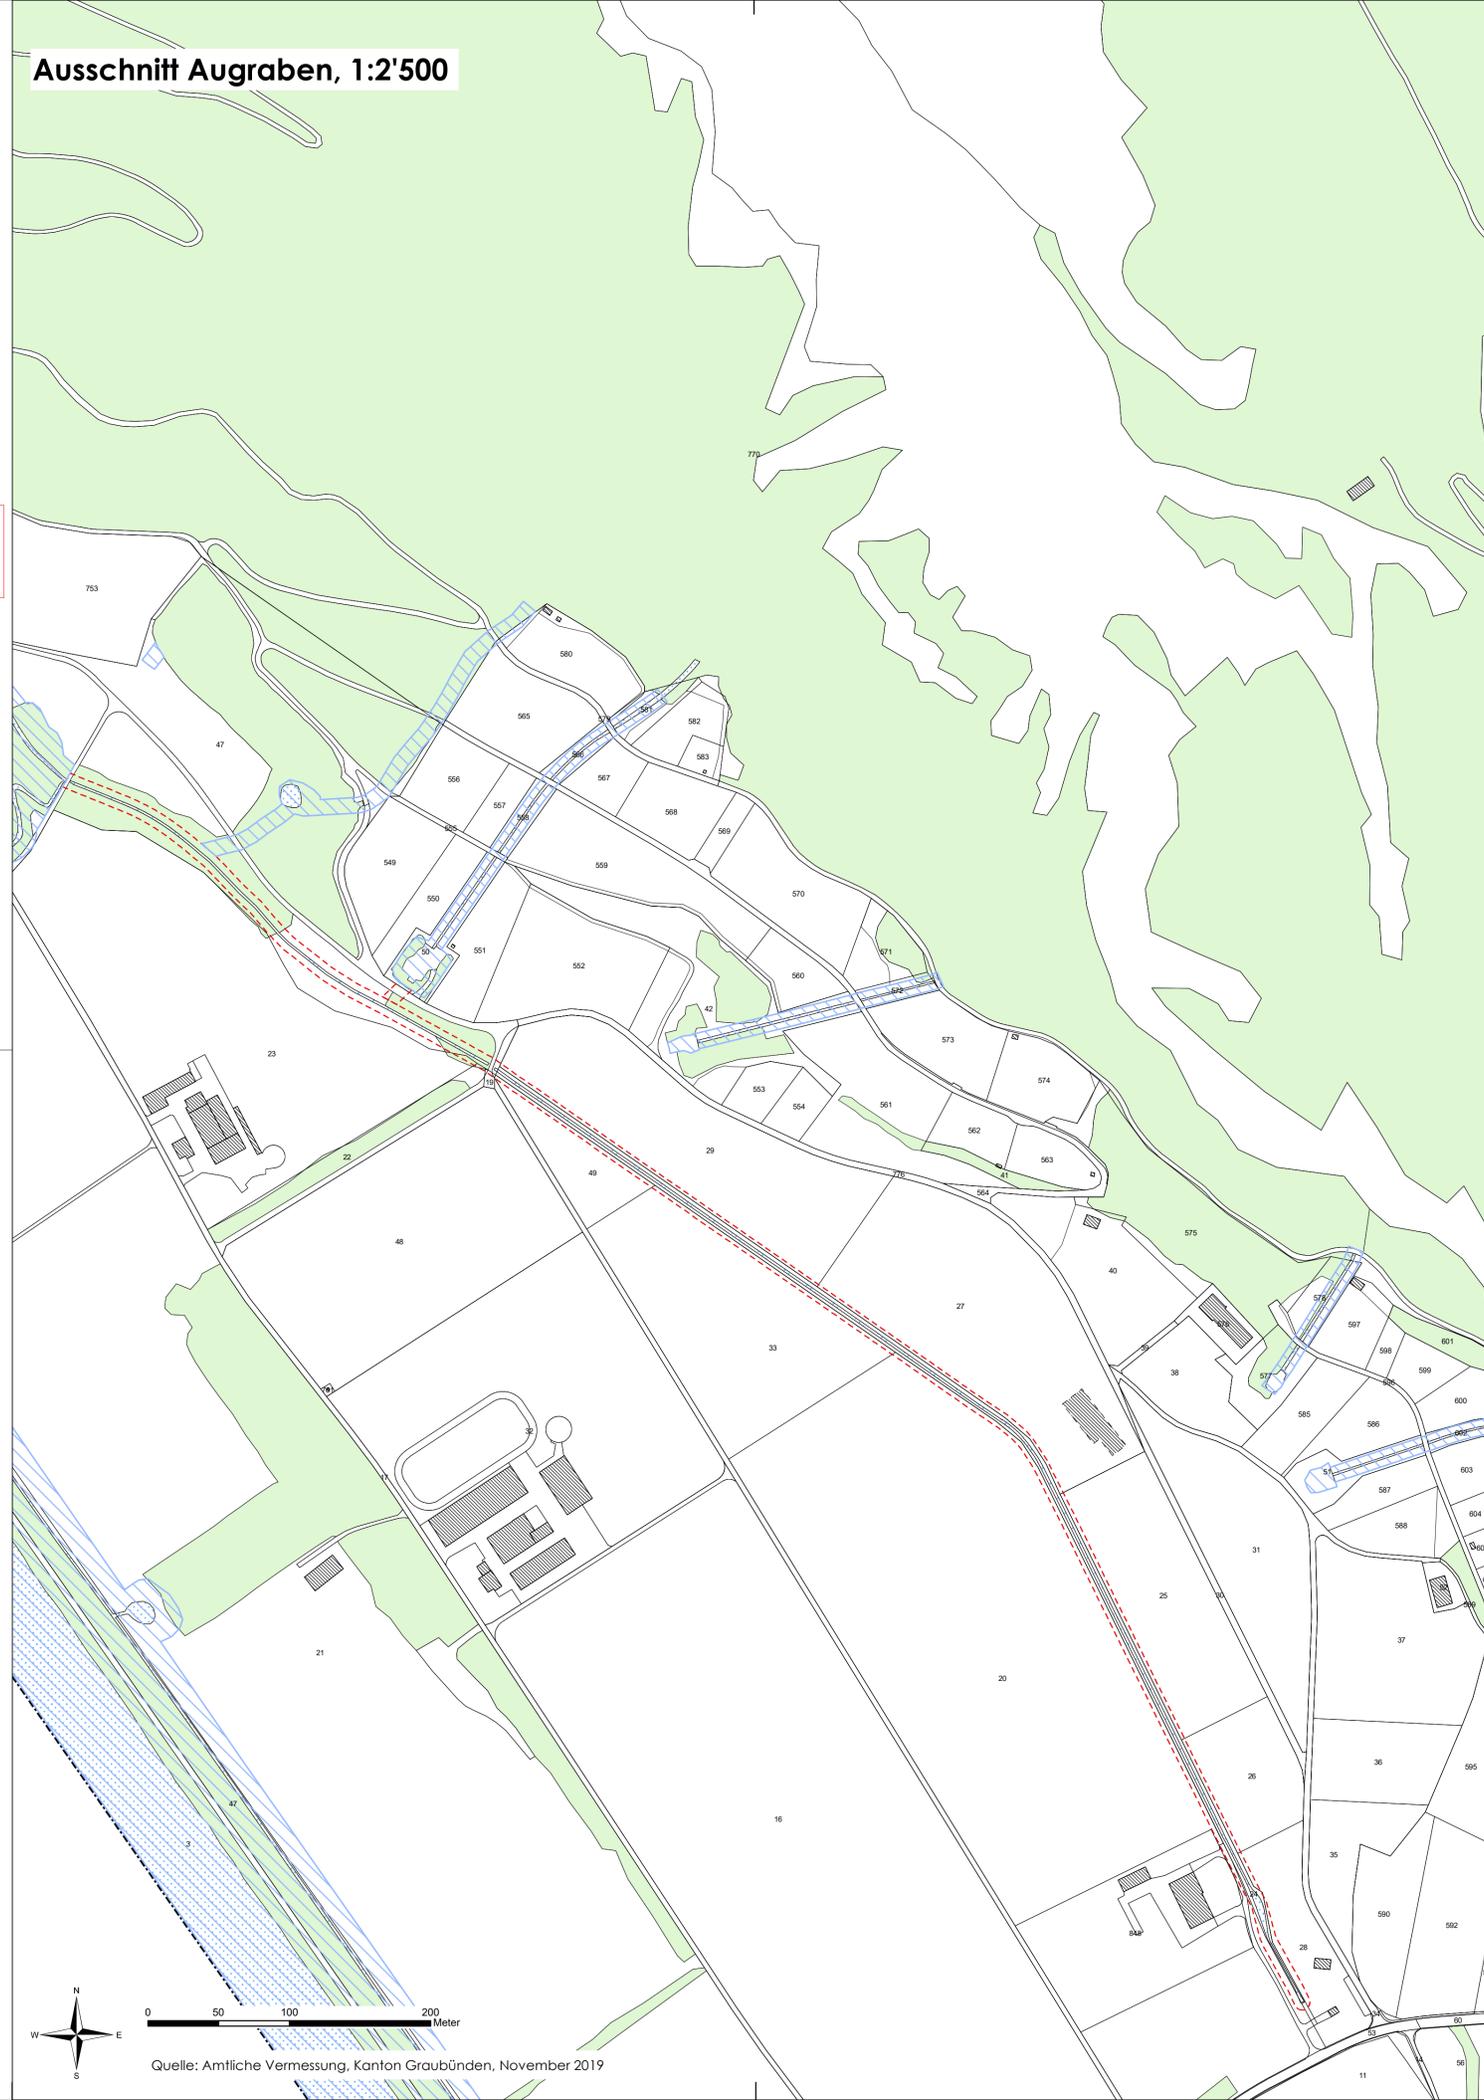

Ausschnitt Mühlbach, 1:1'000

